


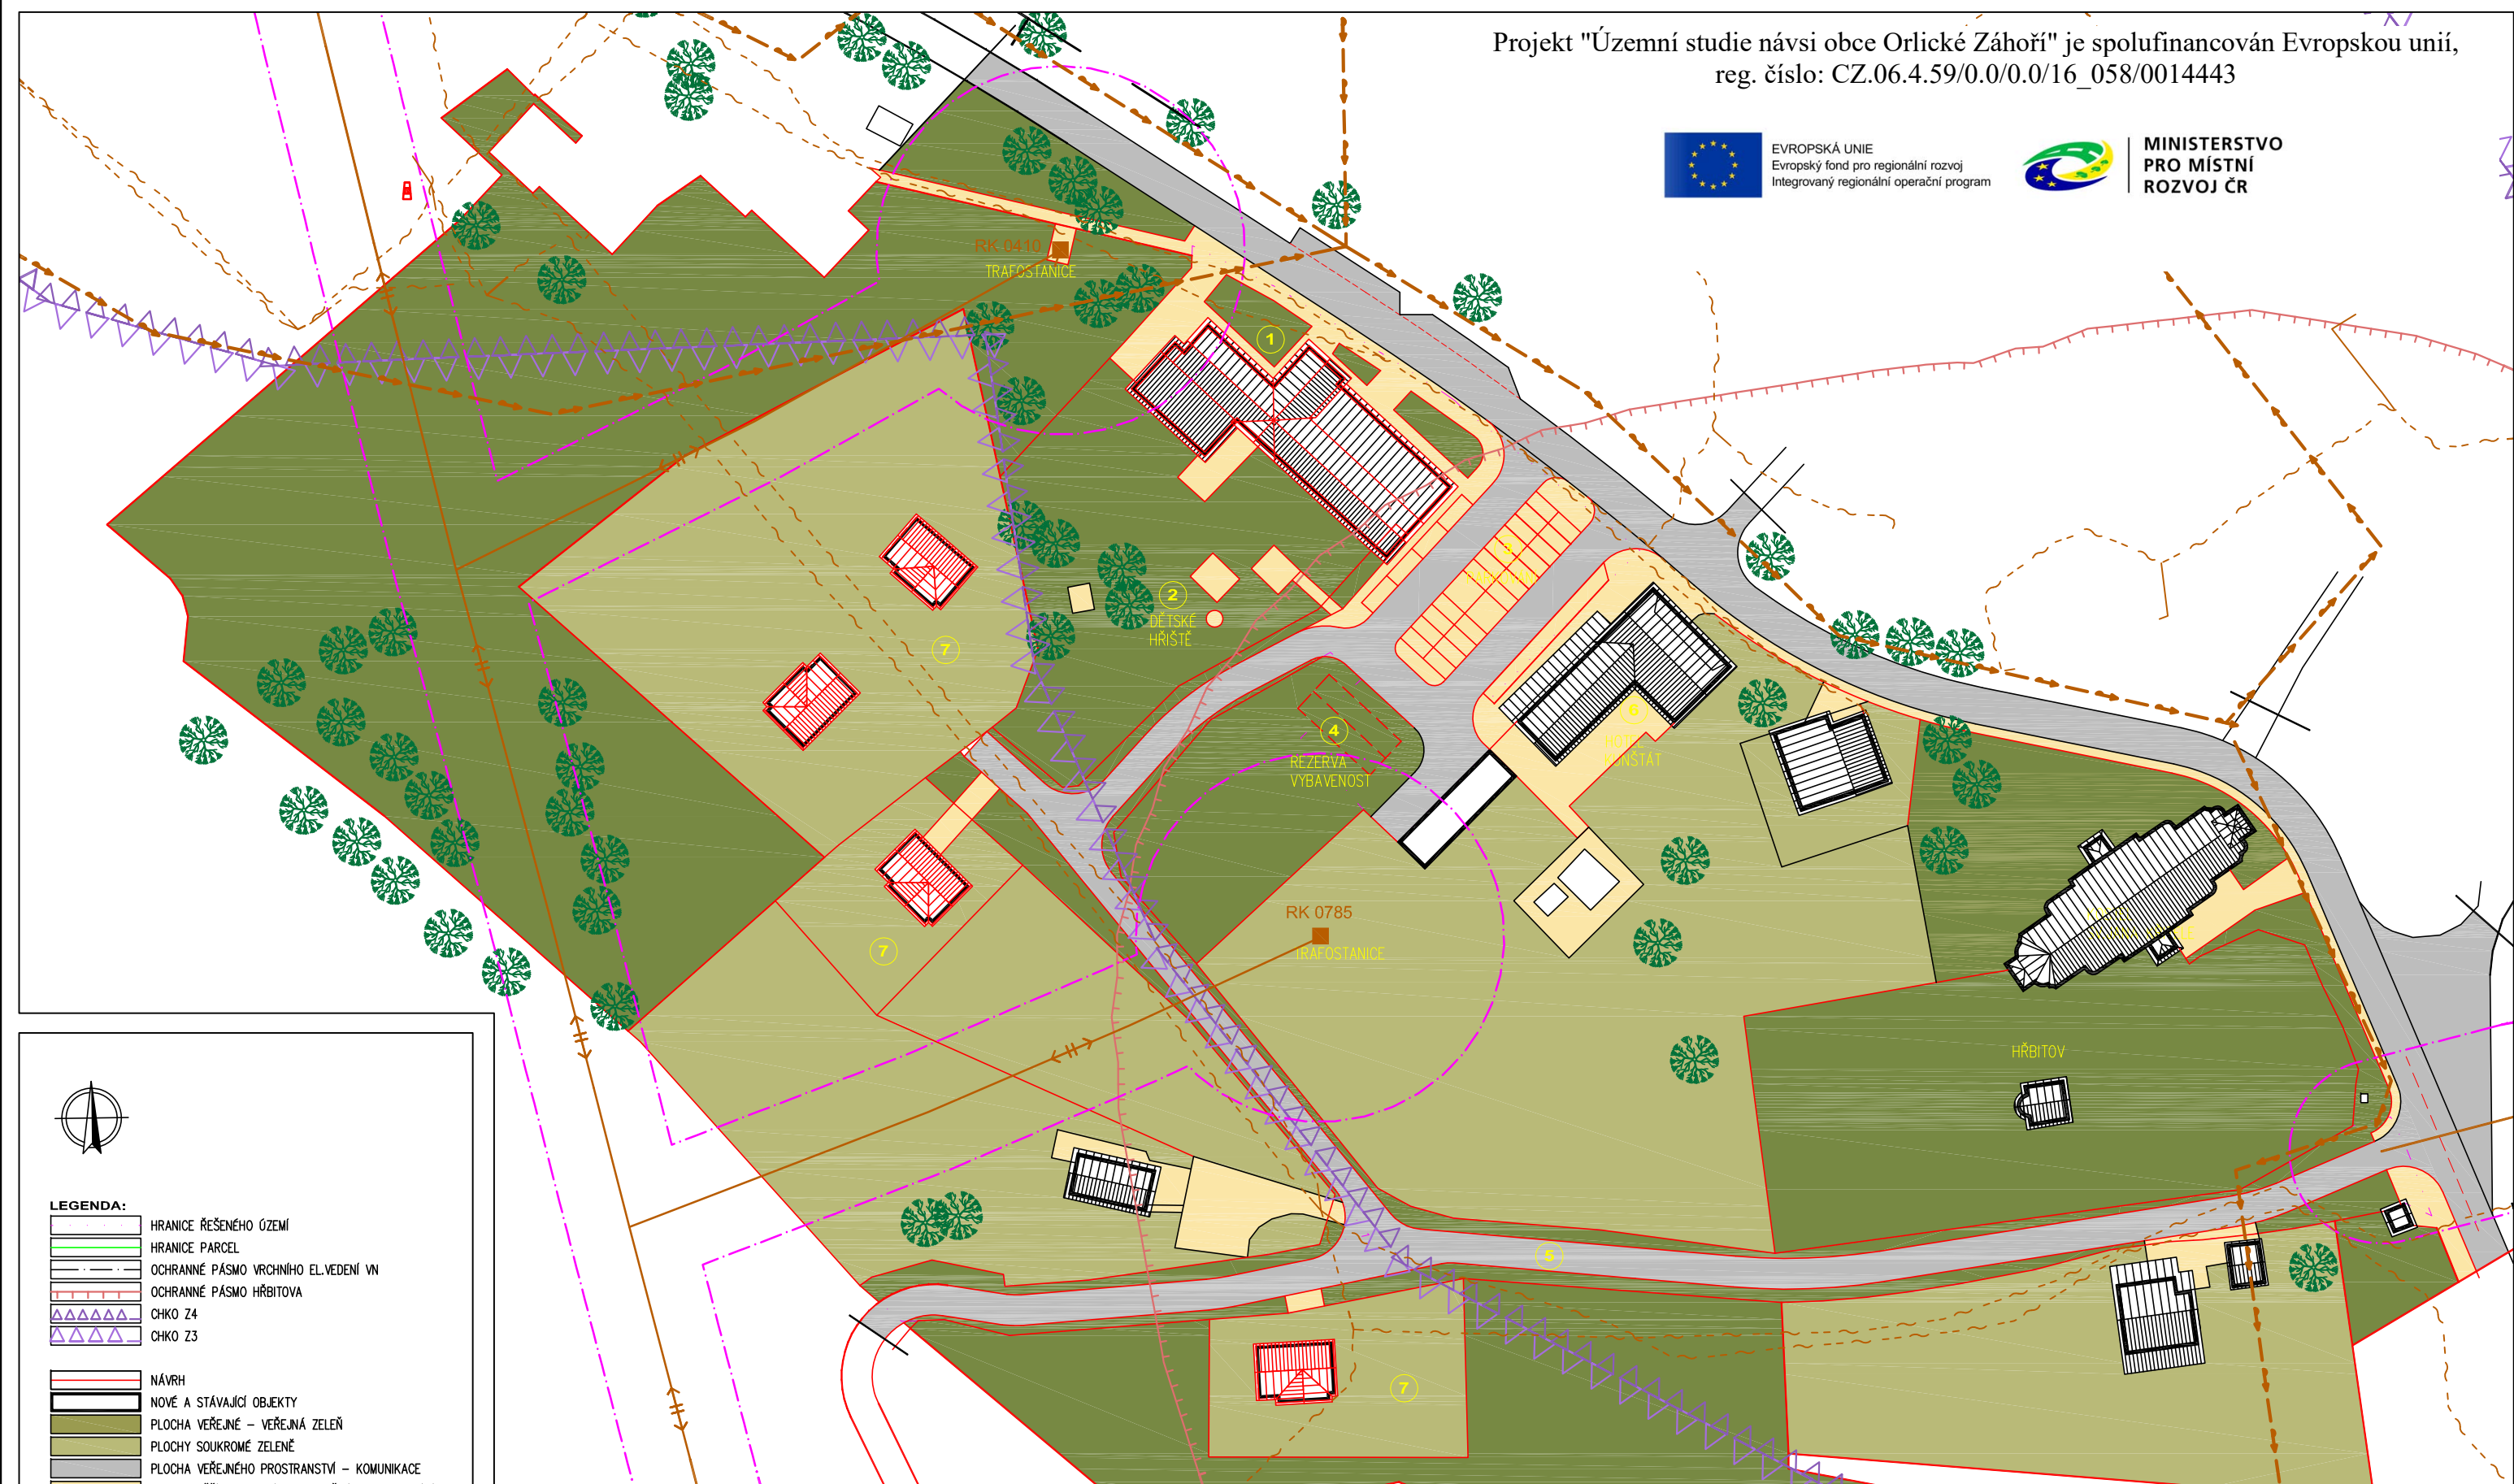

EVROPSKÁ UNIE  
Evropský fond pro regionální rozvoj  
Integrovaný regionální operační program



MINISTERSTVO  
PRO MÍSTNÍ  
ROZVOJ ČR



- LEGENDA:**
- HRANICE ŘEŠENÉHO ÚZEMÍ
  - HRANICE PARCEL
  - OCHRANNÉ PÁSMO VRCHNÍHO EL. VEDENÍ VN
  - OCHRANNÉ PÁSMO HRBITOVA
  - CHKO Z4
  - CHKO Z3
  - NÁVRH
  - NOVÉ A STÁVAJÍCÍ OBJEKTY
  - PLOCHA VEŘEJNÉ - VEŘEJNÁ ZELENĚ
  - PLOCHY SOUKROMÉ ZELENĚ
  - PLOCHA VEŘEJNÉHO PROSTRANSTVÍ - KOMUNIKACE
  - PLOCHY PĚŠÍ - CHODNÍKY, ZPEVNĚNÉ PLOCHY, STÁNÍ

- STÁVAJÍCÍ KANALIZACE
- STÁVAJÍCÍ VODOVOD
- STÁVAJÍCÍ NADZEMNÍ VEDENÍ ELEKTRO VN
- STÁVAJÍCÍ PODZEMNÍ VEDENÍ ELEKTRO VN
- STÁVAJÍCÍ PODZEMNÍ VEDENÍ ELEKTRO NN
- STÁVAJÍCÍ VEŘEJNÉ OSVĚTLENÍ
- STÁVAJÍCÍ SDĚLOVACÍ VEDENÍ

- POZNÁMKA:**
- ① STAVEBNÍ ÚPRAVY OBJEKTU, KDE SÍDLÍ OBECNÍHO ÚŘAD, KNIHOVNA, POŠTA, PRODEJNA, LÉKAŘ
  - ② DĚTSKÉ HRÍŠTĚ, MOBILÁŘ
  - ③ ÚPRAVY PARKOVIŠTĚ
  - ④ TEZERVA PRO OBČANSKOU VYBAVENOST
  - ⑤ NÁVRH KOMUNIKACE
  - ⑥ NÁVRH ÚPRAV HOTELU KUNŠTÁT (MIMO ŘEŠENÉ ÚZEMÍ)
  - ⑦ MOŽNÉ UMÍSTĚNÍ NAVRŽENÝCH RODINNÝCH DOMŮ (MIMO ŘEŠENÉ ÚZEMÍ)

**POZNÁMKA:**  
VEDENÍ NADZEMNÍCH A PODZEMNÍCH INŽENÝRSKÝCH SÍTÍ, VÝŠKOVÉ ŘEŠENÍ JE ZOBRAZENO INFORMATIVNĚ!  
V DALŠÍM STUPNI DOKUMENTACE BUDE NÁVRH UPŘESNĚN DLE VÝŠKOPISNÉHO A POLOHOPIŠNÉHO ZAMĚŘENÍ.  
UMÍSTĚNÍ RODINNÝCH DOMŮ A OBJEKTŮ, JEJICH VELIKOST A PLOCHY JSOU ORIENTAČNÍ. KOMUNIKACE, VJEZDY NA PARCELY, ROZHLEDY BUDOU UPŘESNĚNY V DALŠÍM STUPNI PD DLE VÝŠKOPISNÉHO A POLOHOPIŠNÉHO ZAMĚŘENÍ.

<b>ÚZEMNÍ STUDIE NÁVES OBCE ORLICKÉ ZÁHOŘÍ</b>		<b>REGIO</b> s.r.o. PROJEKTOVÝ ATELIÉR HRADEC KRÁLOVÉ
Zpracovatel: Ing. arch. Jana Šejvlová, Ing. arch. Robert Chládek	Objednatel: OBEC ORLICKÉ ZÁHOŘÍ	Datum: 8/2021
HLAVNÍ VÝKRES - ARCH. - URBANISTICKÝ NÁVRH		Měřítko: 1:500
		Příloha: B3